



نمای پل  
1:100

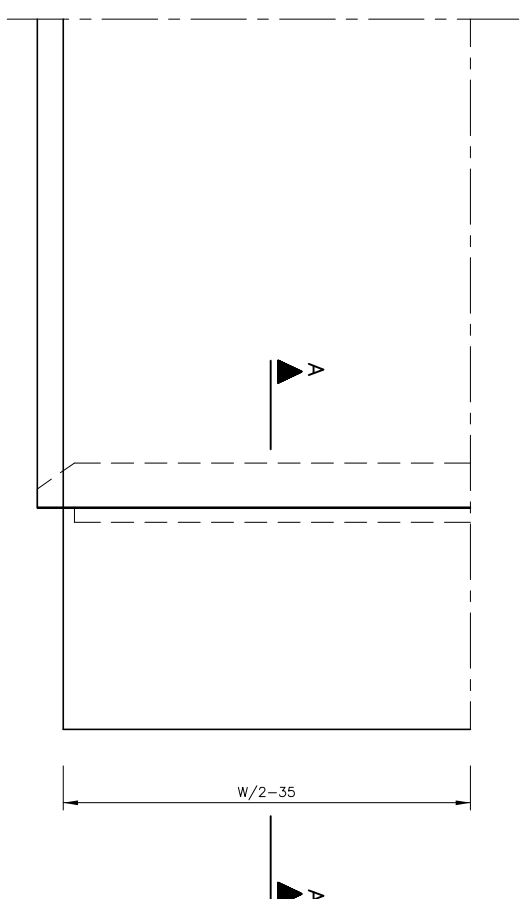

پلان پل  
1:100

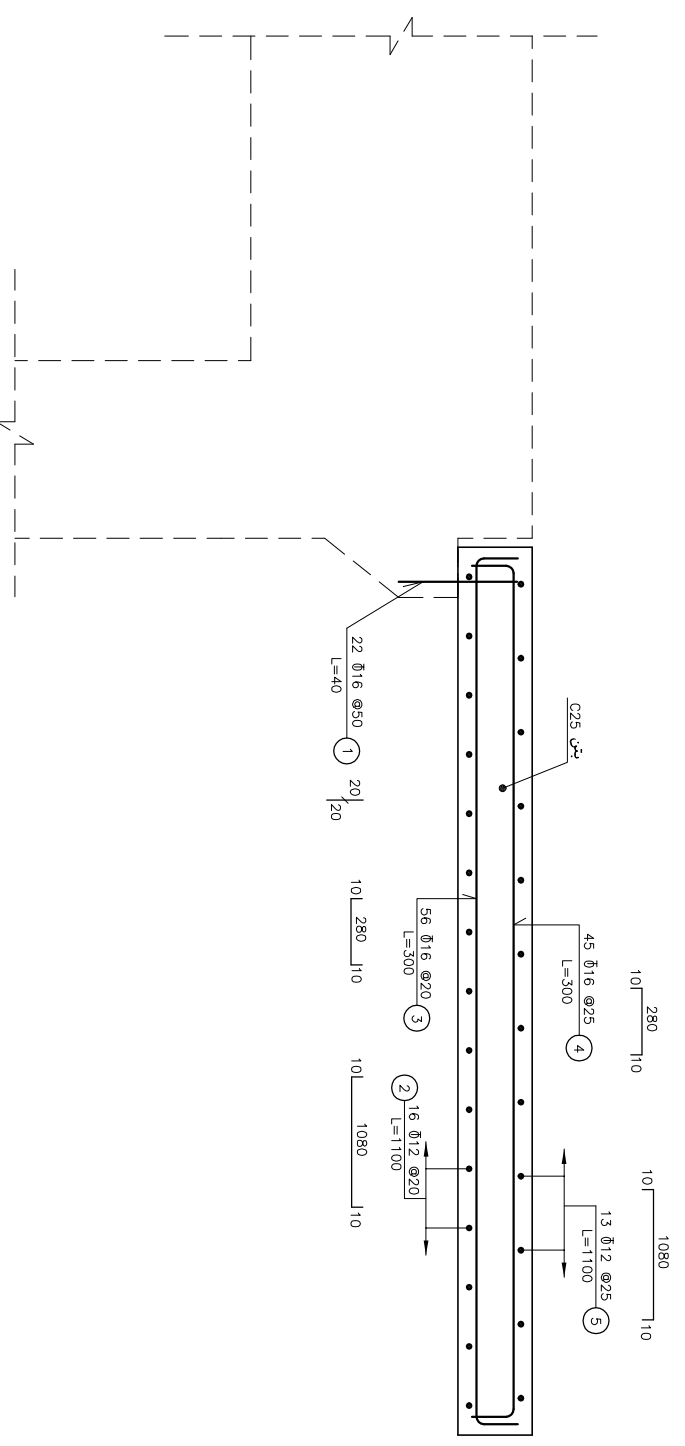

برش A-A  
1:25

توضیحات		کنترل:		طراح:		مورد استفاده و طرح		پلهای همسان راه		کار فرما:		تشریح	
1- عرض پل (W) در نتیجه این نقشه 17 متر عرض شده است. چنانچه عرض پل تغییر نماید لازم است تغییرات هماهنگ توسط مهندس مشاور در این نقشه اعمال شود.		تاریخ		شماره		مورد اجرای:		(جزئیات دال دسترسی)		مناور:		شماره	
2- طول دال دسترسی 3 متر منظور شده است، لازم است که طول مورد نیاز دال دسترسی توسط مهندس مشاور تعیین شده و تغییرات هماهنگی با طول مورد نظر در این نقشه اعمال شود.		تجدید نظر		تجدید نظر		کیلومتر:		نقشه شماره:		پیمانکار:		۲۹۴	
						Details-3/5		تاریخ ابلاغ:		برگ فنی شماره:		پیمانکار محترم سازمان مدیریت و برنامه ریزی کشور وزارت نیرو، مجتمع ساختمانی پل و تونل پارسا	